




GABINETE DO PREFEITO

DECRETO Nº 177 / 2018

ANEXO ÚNICO CROQUIS DA ÁREA

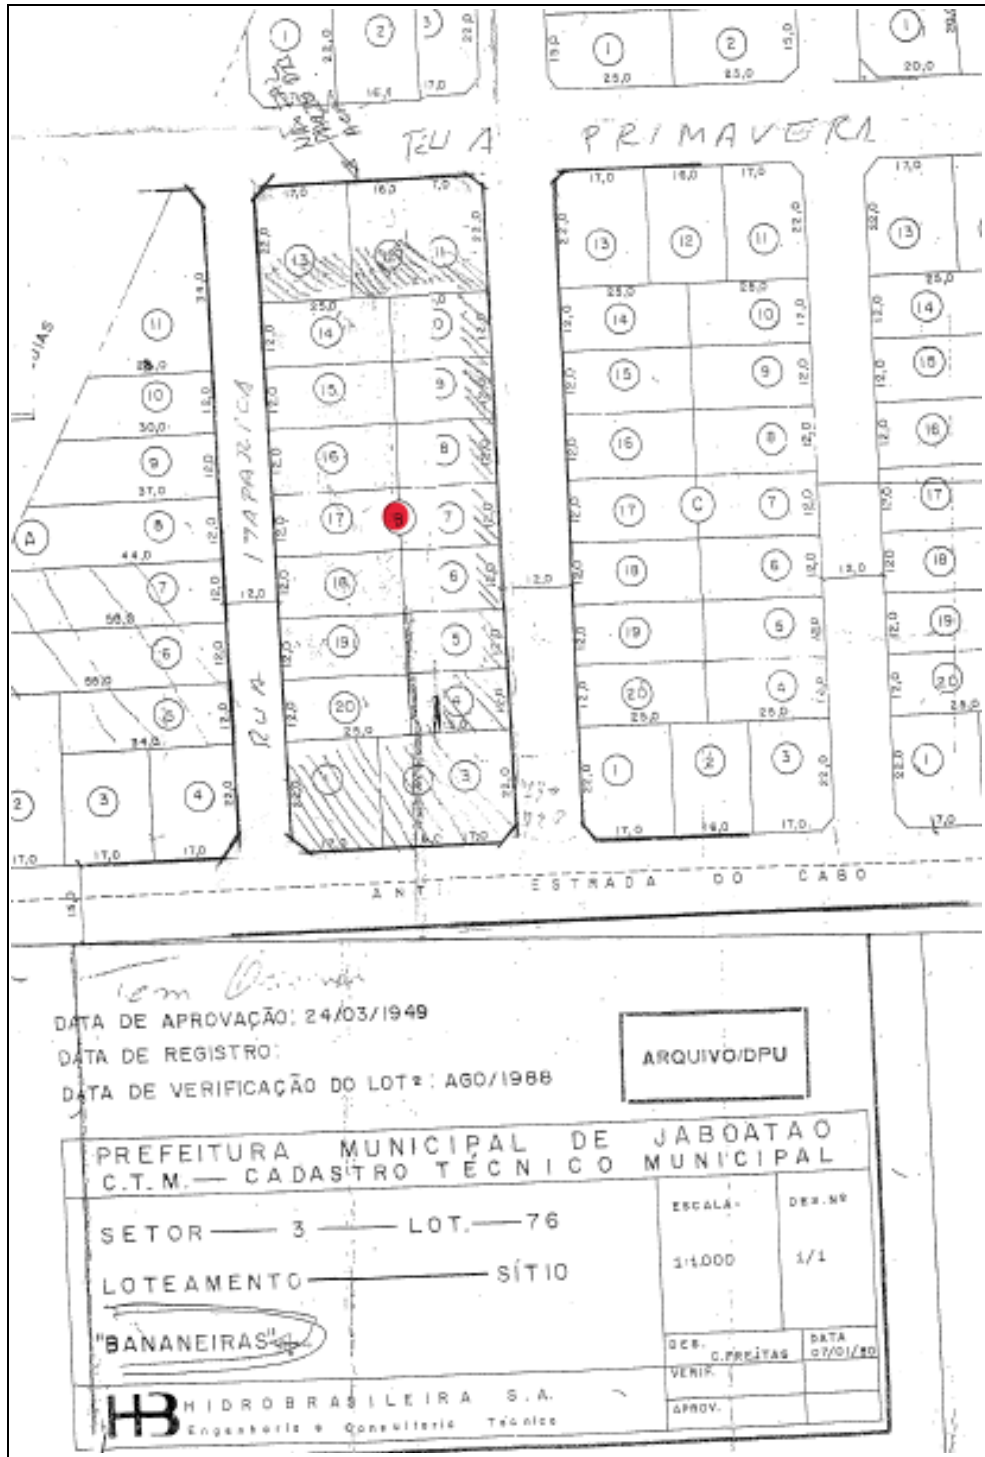

com o...

DATA DE APROVAÇÃO: 24/03/1949
 DATA DE REGISTRO:
 DATA DE VERIFICAÇÃO DO LOT: AGO/1988

ARQUIVO/DPU

PREFEITURA MUNICIPAL DE JABOATÃO	
C.T.M. — CADASTRO TÉCNICO MUNICIPAL	
SETOR — 3 —	LOT. — 76
LOTEAMENTO —	SÍTIO
"BANANEIRAS"	
ESCALA:	DER. Nº
1:1.000	1/1
DCB. C. PRETAS	DATA C.T.M./M
VERIF.	
APROV.	

HB HIDROBRASILEIRA S.A.
Engenharia e Consultoria Técnica